


1st 平面図

Spec: 土地面積 529 ㎡ 建物面積 216 ㎡ 65 坪 /130 畳 室内高 3.8m 電気容量 12.5kw

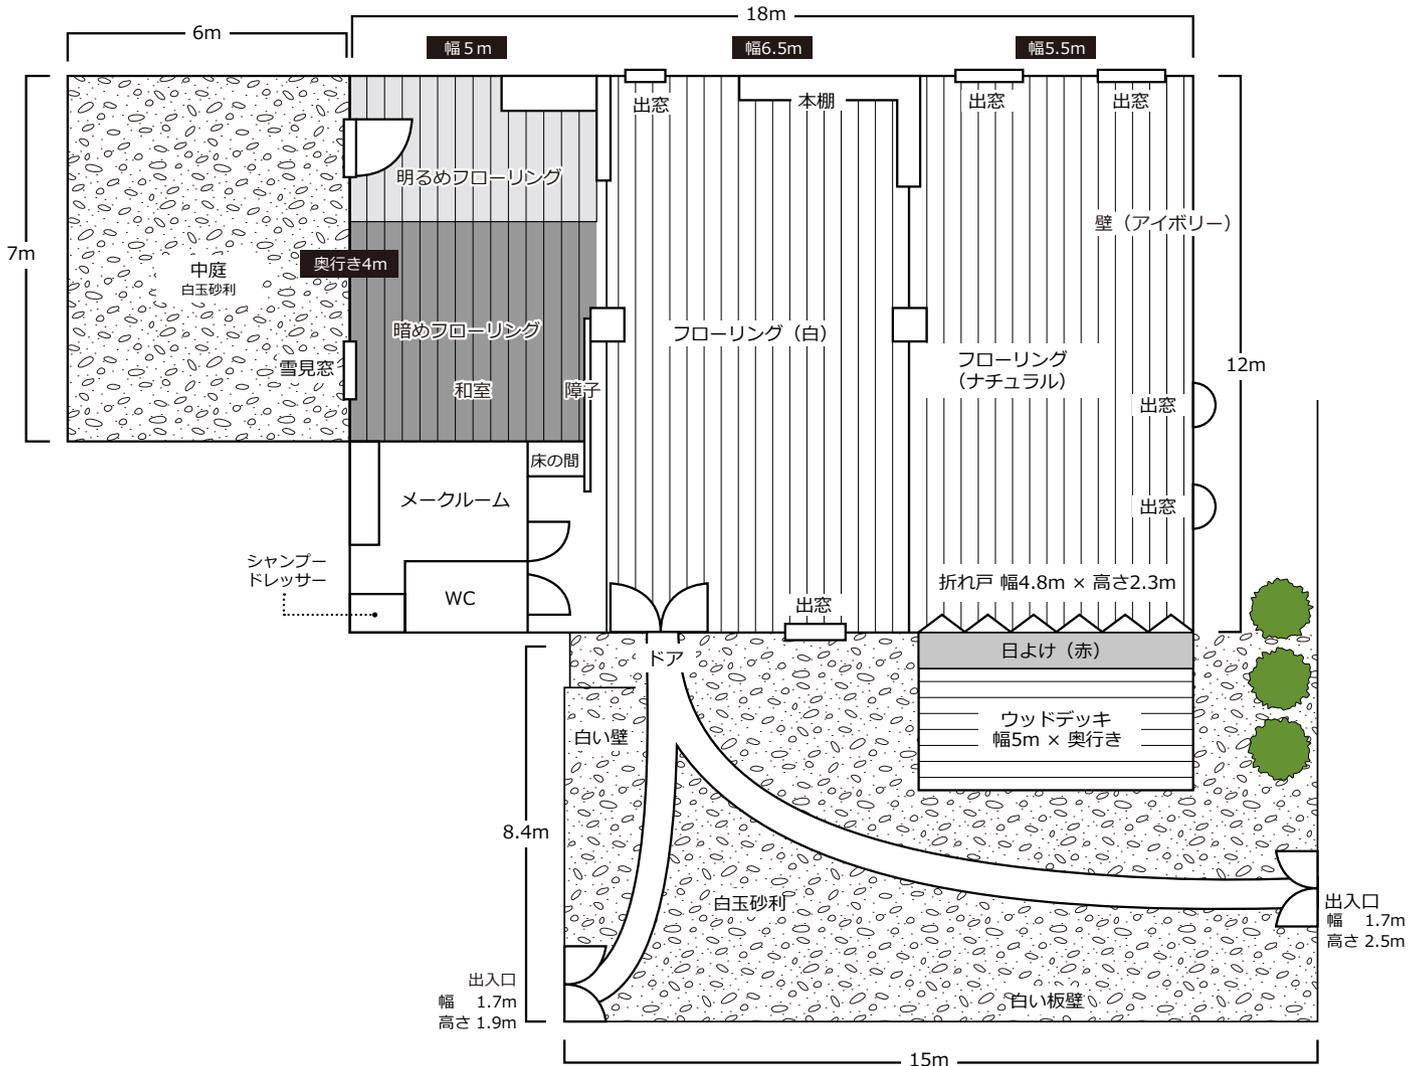

洋室は、自然光がたっぷり入る、柔らかい白ベースのナチュラルオーガニックなデザイン。
 家具の配置によって、リビング・ダイニング・キッチン※など様々なシチュエーションにアレンジが可能。
 和室の床はフローリングのモダン和風。畳の純和風に切り替えができ、窓抜けで和風庭園を望めます。
 ※アイランドキッチンに排水機能はございません。