


2st 平面図

Spec: 土地面積 529 ㎡ 建物面積 216 ㎡ 65 坪 /130 畳 室内高 3.2m~5.5m 電気容量 10kw

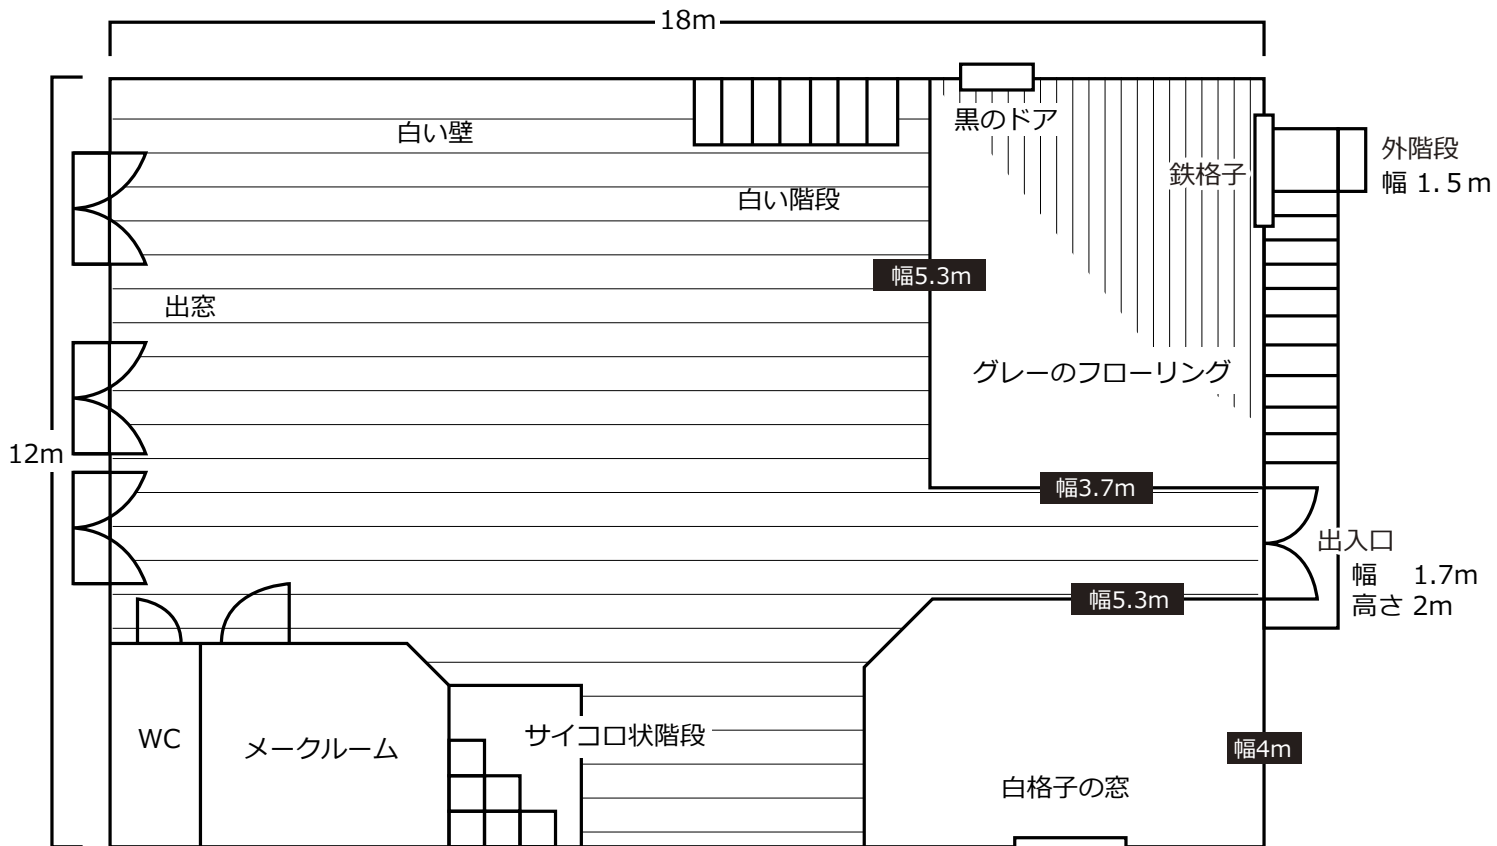

白ベースの色調に天井から自然光が降り注ぐような設計。爽やかな南欧・地中海風の雰囲気を出しています。ボードウオーク風フローリングに、サイコロ状階段やレンガ壁とアイアン風ドアなど印象的なデザインを配し、室内外どちらのロケーションでも応用が利く仕様になっています。